




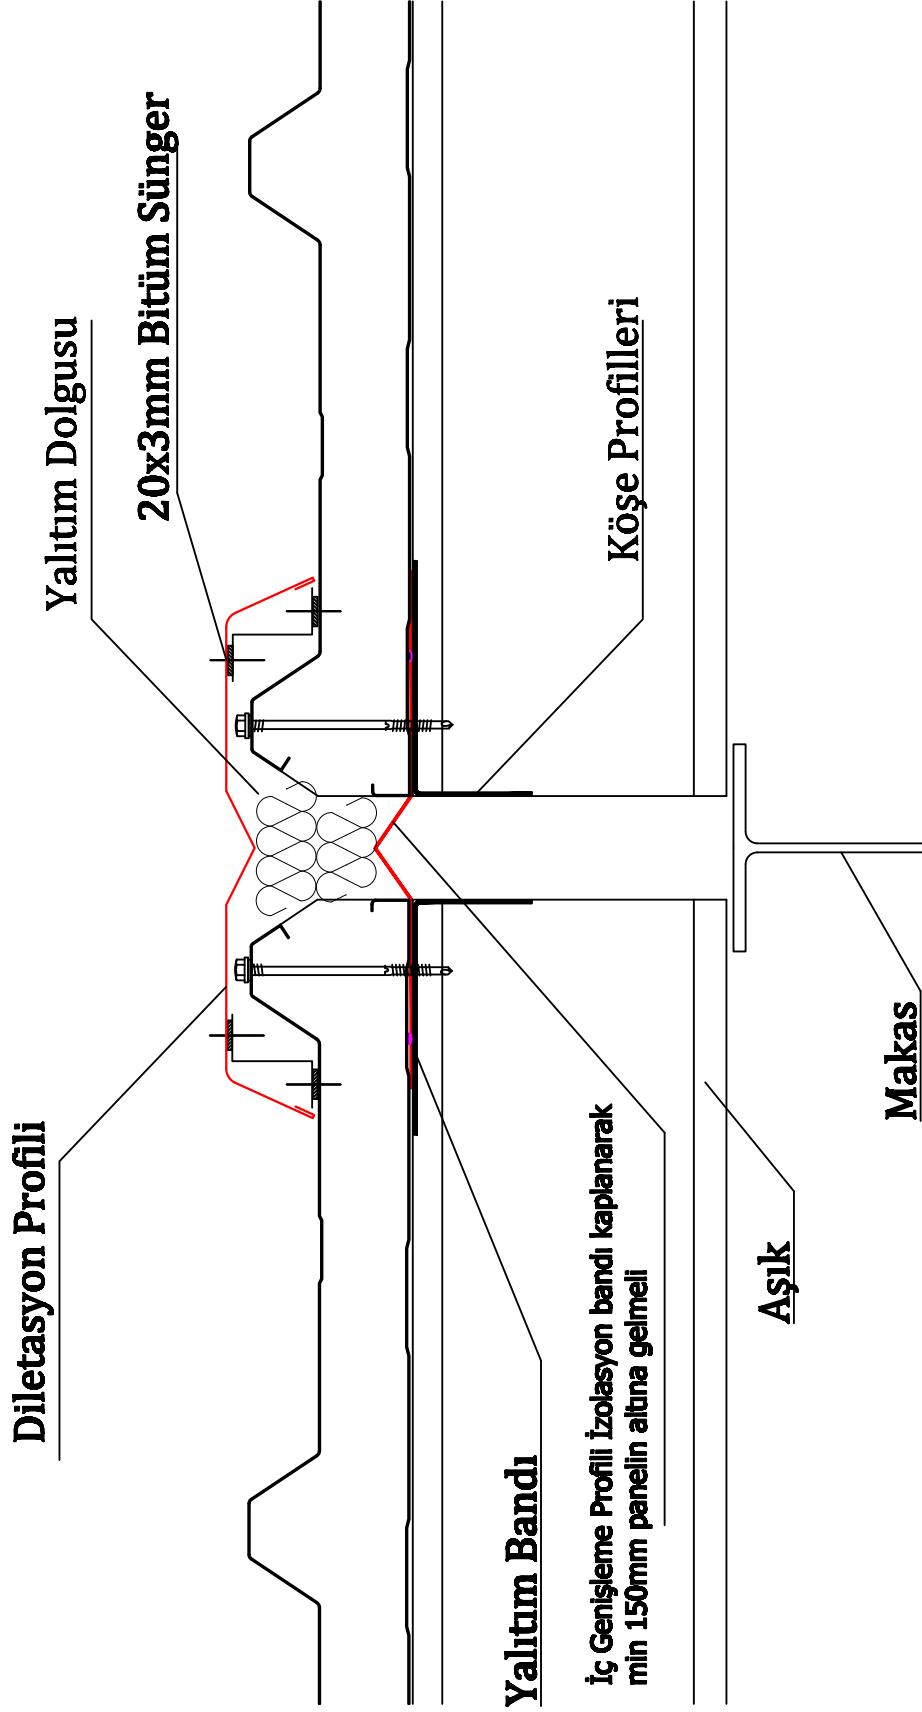

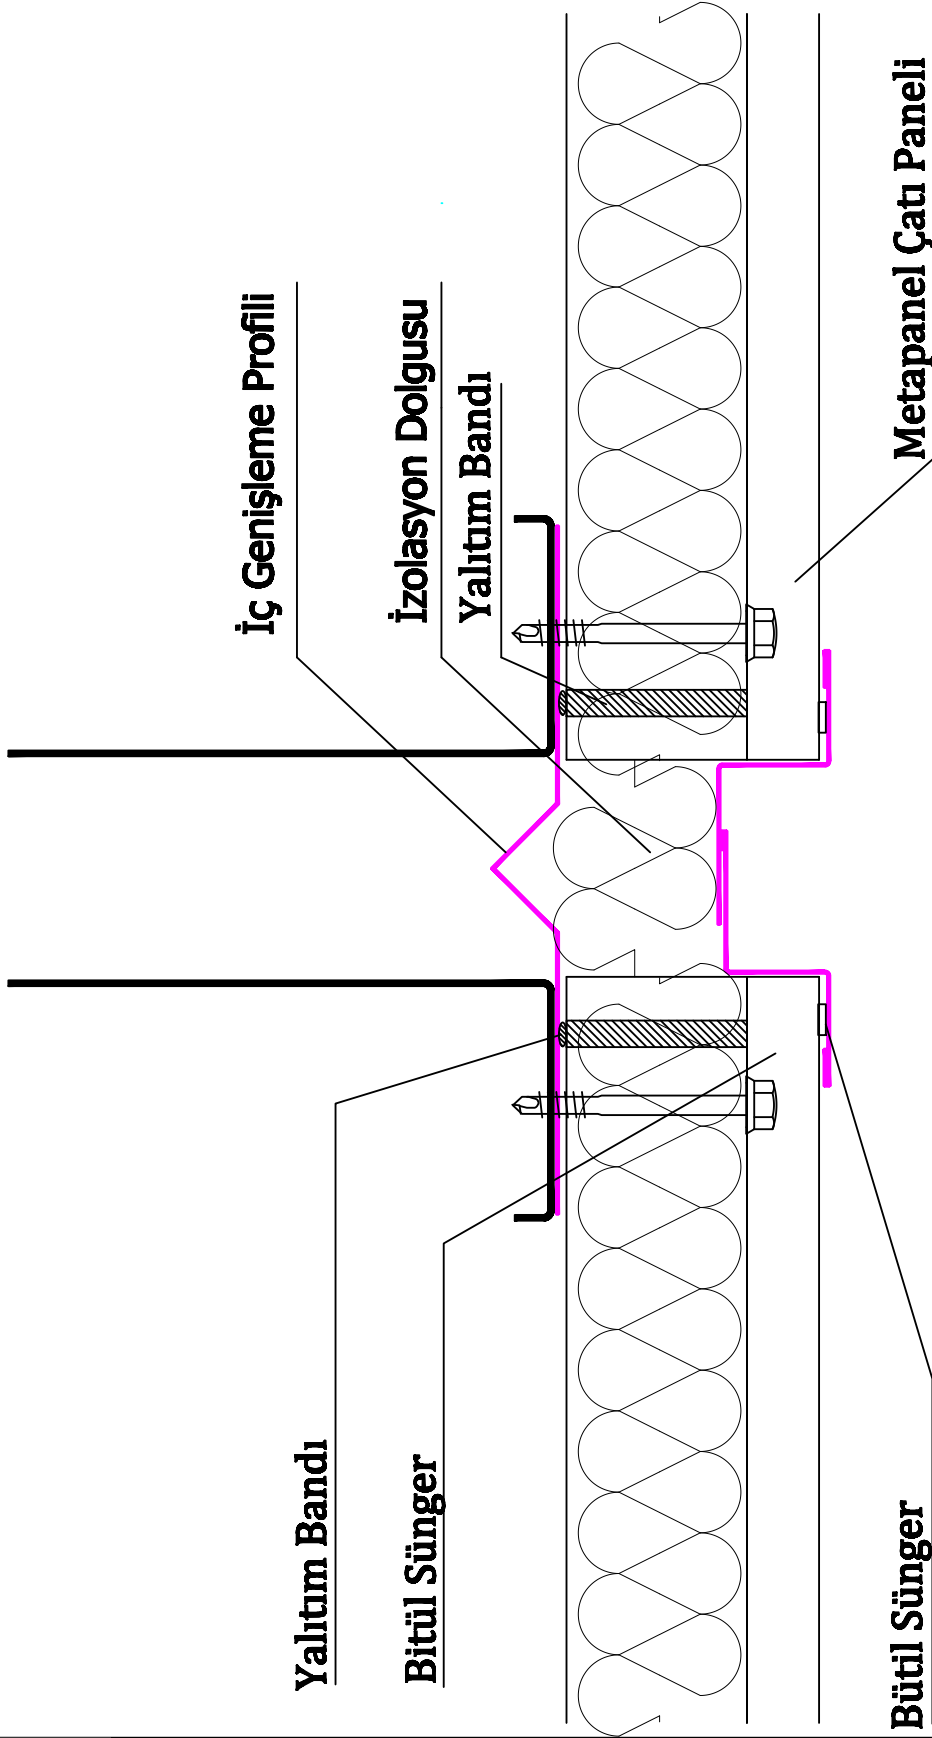

 metapanel® www.metapanel.com.tr	Sandviç Panel Prensip Detayları		No: SPD-22
	Düşey Dilatasyon Detayı		Çizen: Selen SAYDAĞ
	Not: Prensip detayıdır. Proje ye göre değişebilir.		Tarih : 01.09.2016

Diletasyon
Profili

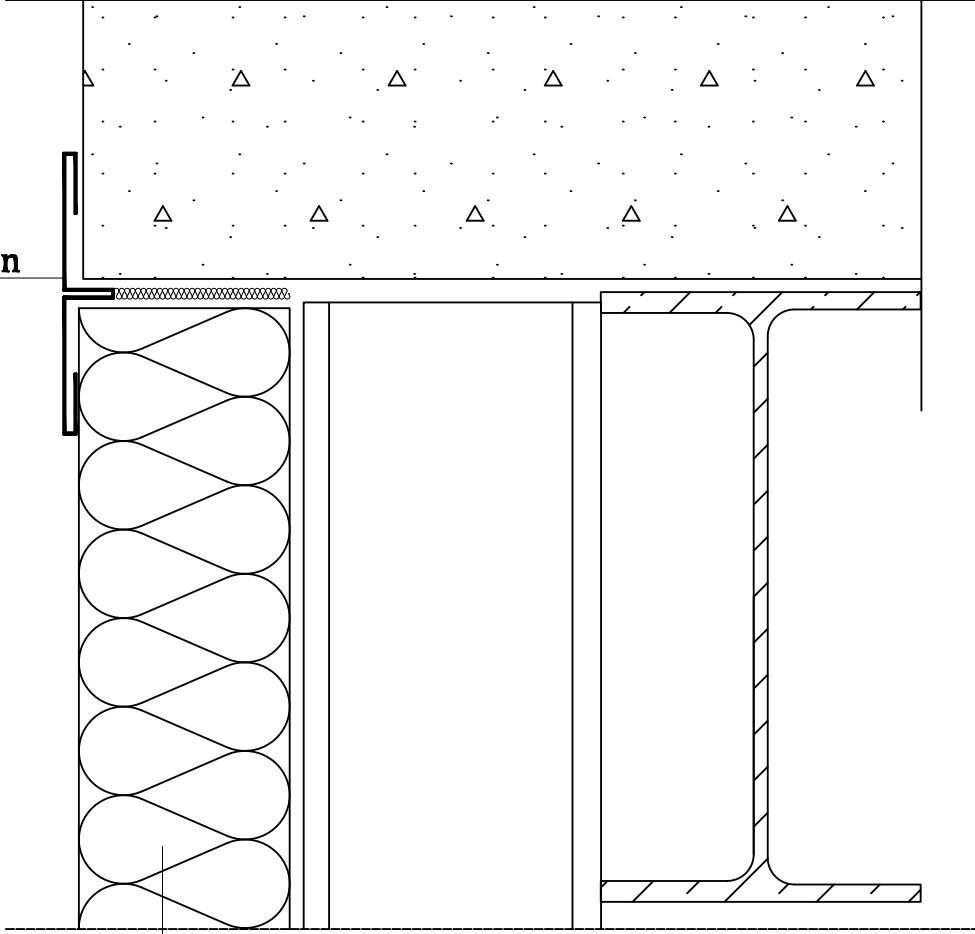

Metapanel
Cephe Paneli